
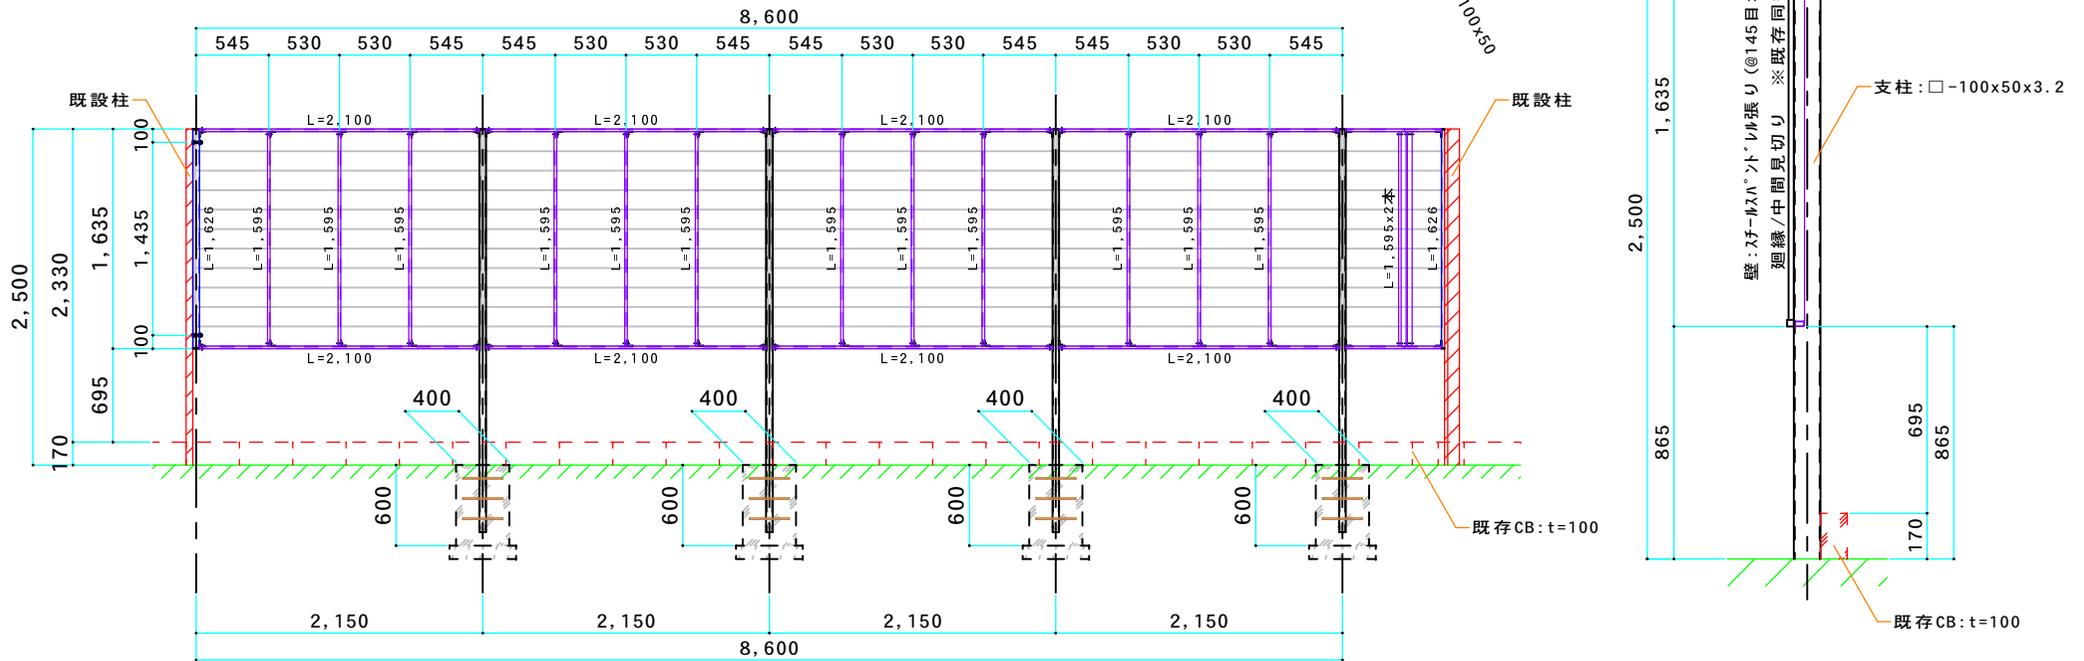


平面図 S=1/20 ※基礎天端はGL-50mmとし、アスファルト舗装仕上げとする

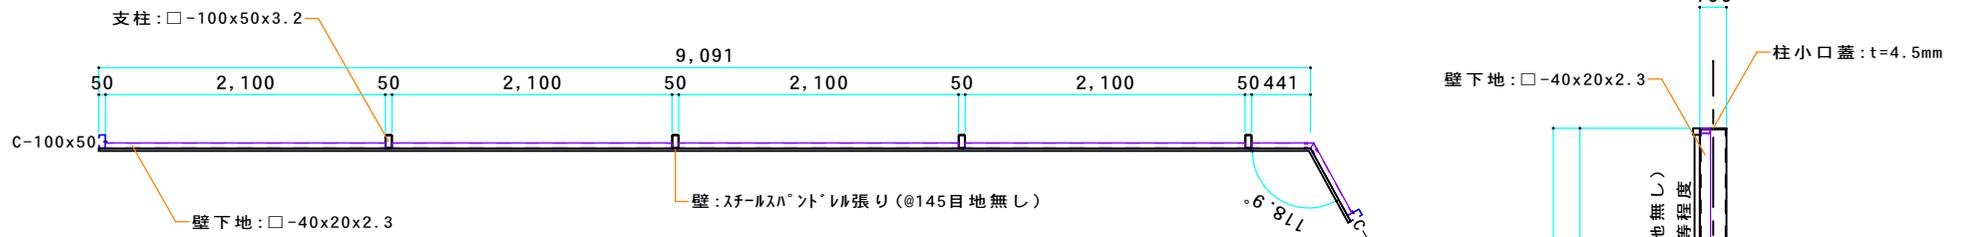

立面図 S=1/20

(註) 注記1) 鉄部、さび止め塗装の上、OP塗装[ホホワイト]仕上げ。マンセル値:N90  
注記2) 外壁はスチールスパンドレル張り@145目地無し)既設同等程度とする。

御 確 認	工事名	フェンス増設工事		図面名	施工図	No-1
	株式会社	友月		縮尺	S-1/20	