




ハイグリットフェンス  
N8型 H=800 ショーグレー [LIXIL]

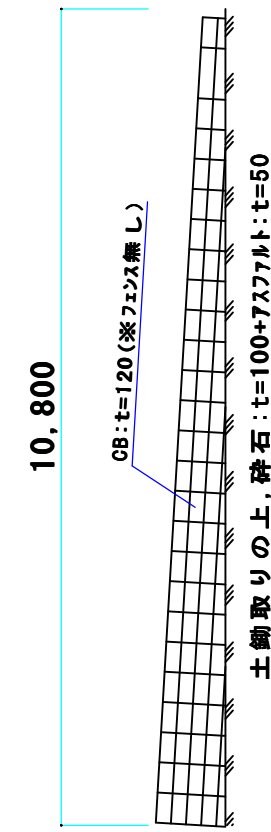

車止めブロック  
カーバリア:600x200 H=120

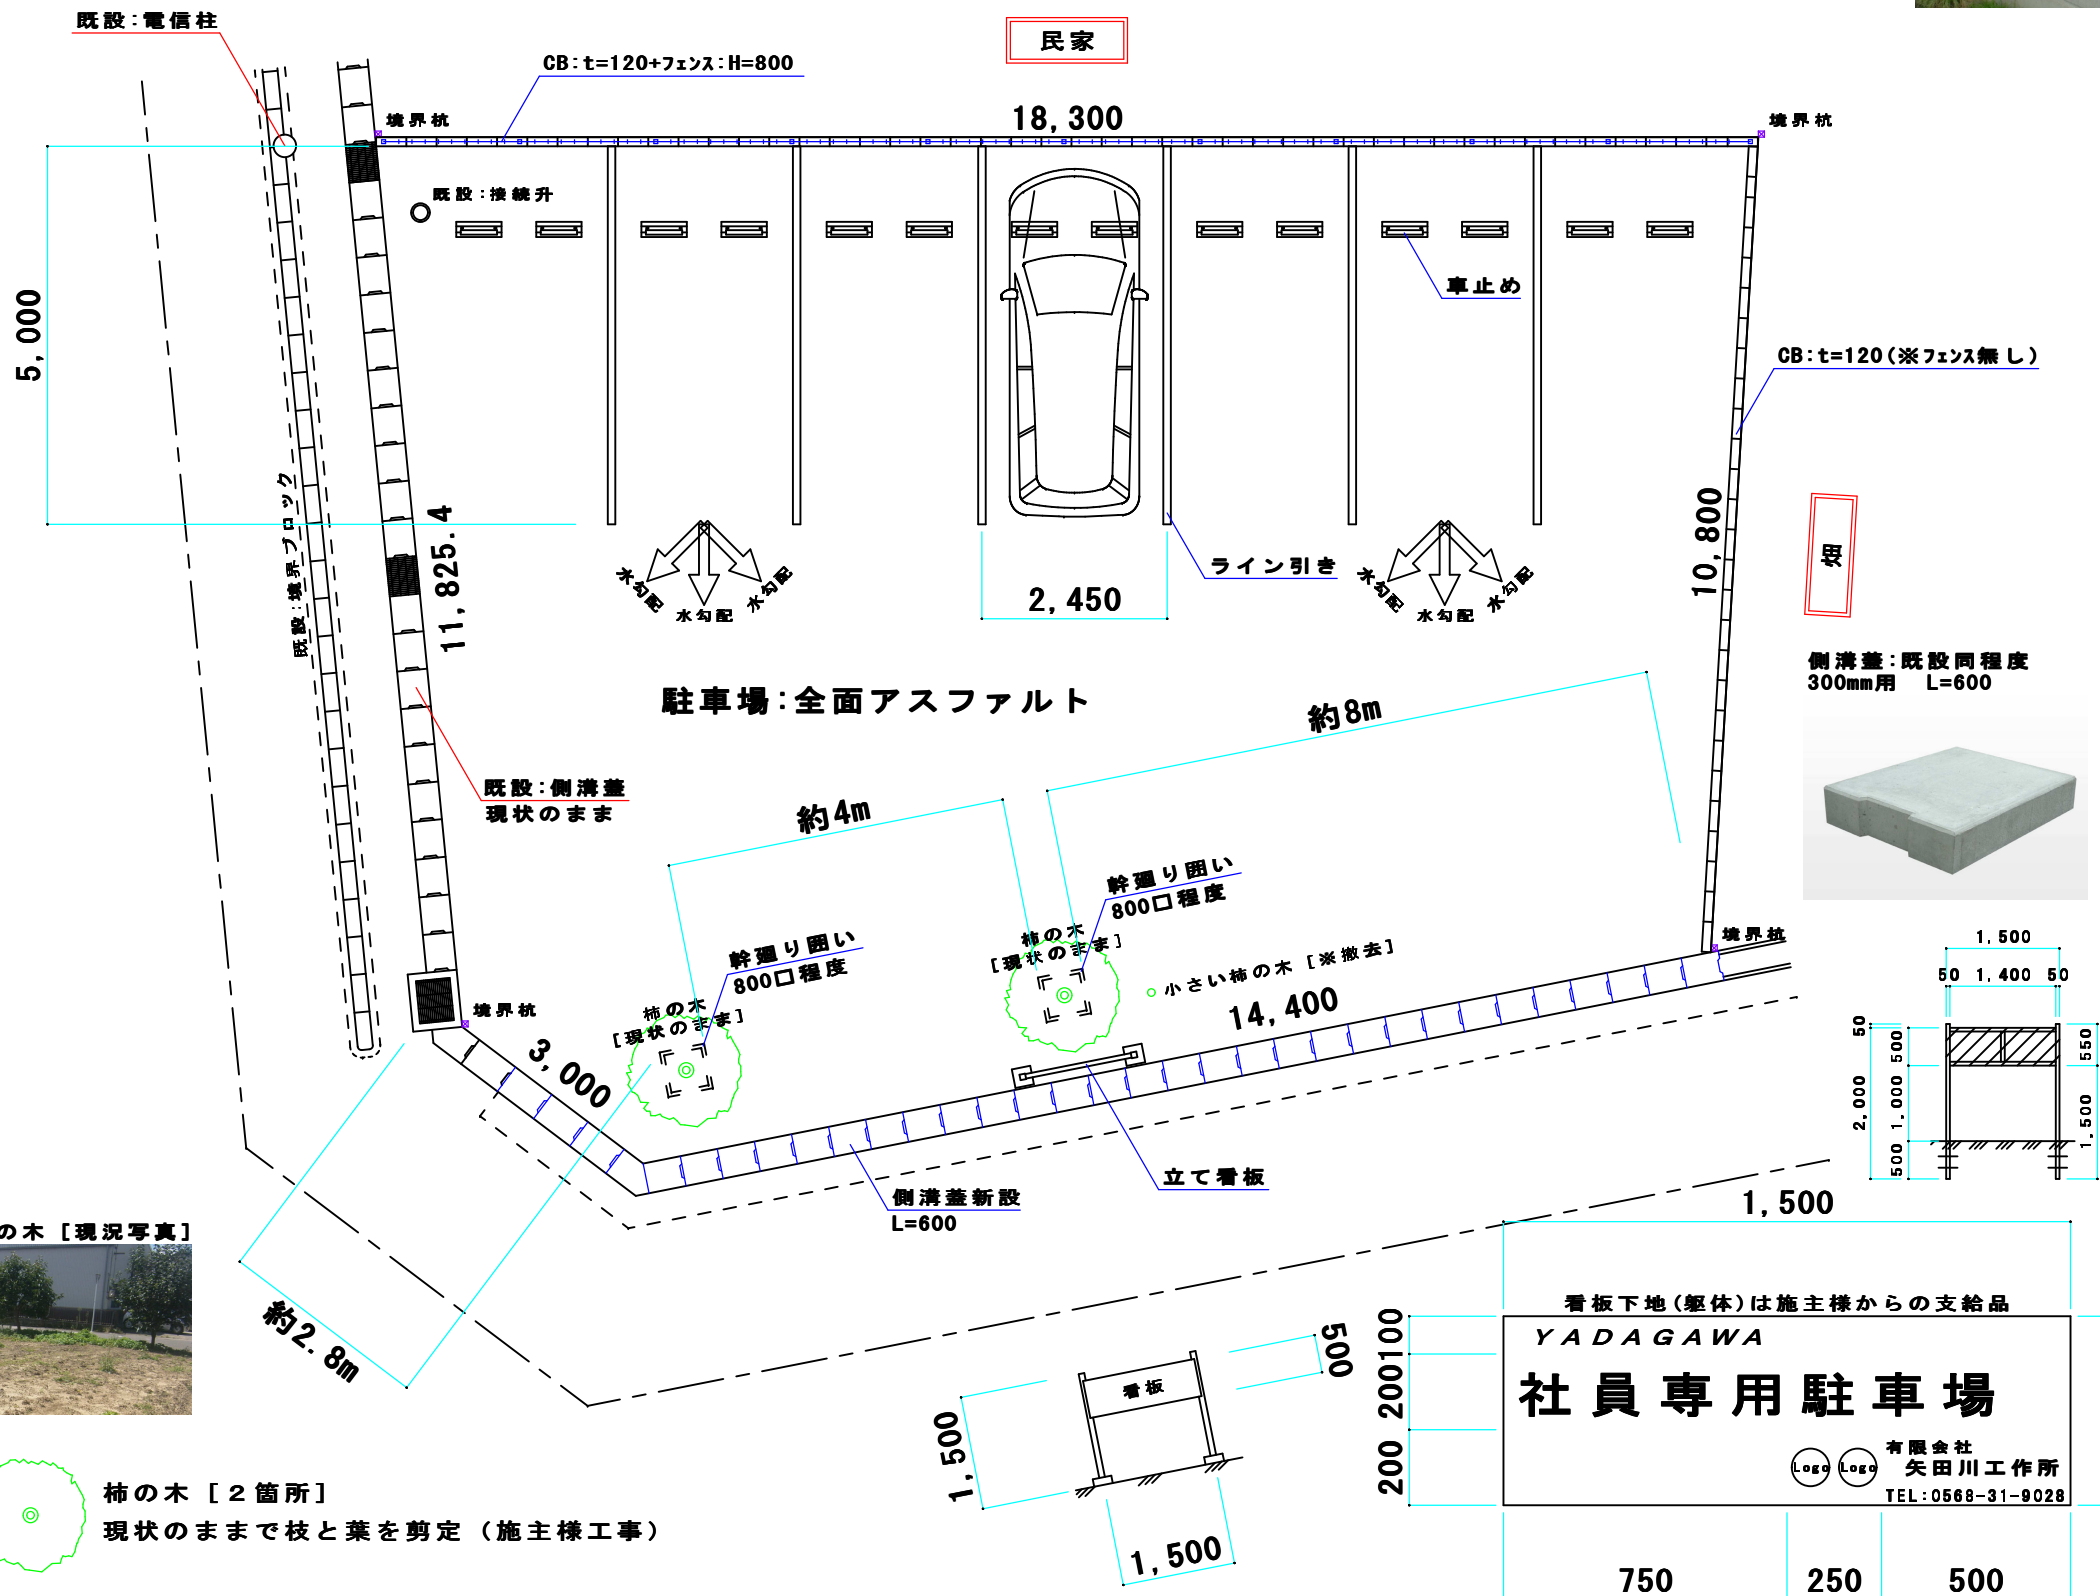

側溝蓋: 既設同程度  
300mm用 L=600

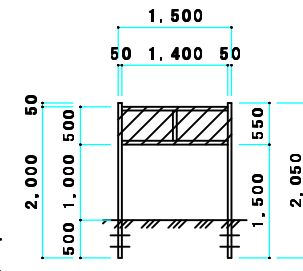

コンクリートブロック:t=120



**[工事内容]**

- ①アスファルト舗装  
柿の木廻り以外全面
- ②CB:t=120積み(2~4段)+フェンス:H=800  
CB:29.1m(18.3+10.8) フェンス:18.3m
- ③ライン引き(※番号は無し)と車止め  
ライン引き:30m 車止め:7台分(14ヶ)
- ④側溝蓋  
既設同程度:300mm用 L=600



柿の木 [2箇所]  
現状のままで枝と葉を剪定 (施主様工事)