
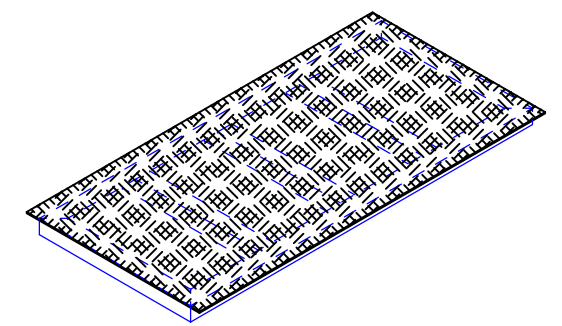


- [部材]**
- ・ 縞鋼板: t=6mm3x6 定尺: 914x1,829
 - ・ アンクル: L-6x75x75

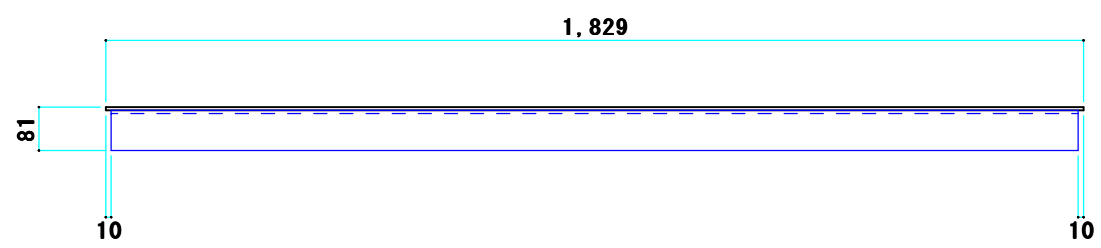

パース図

- [工事計画概要]**
- ・ 既存 [破損した鉄板] 1箇所 の取替
 - ・ 仕上 [ローバルシルバー]

(注) _____

御 確 認	工事名 サロンドR 既設: 乗入れ鉄板 取替工事	図面名 施工圖	図面番号 No-1
	株式会社 友月	縮尺 S=1/10	日付 平成28年 1月 11日