


【仕上表】

外壁	PB: t=9.5 下地の上, 角波トタン張り
遮具	ハンガードア [引違い式] W=1,800 H=3,500 4枚
その他	角当て板金 鉄部 [室内側表し] 錆止めのみ

平面図 S=1/20

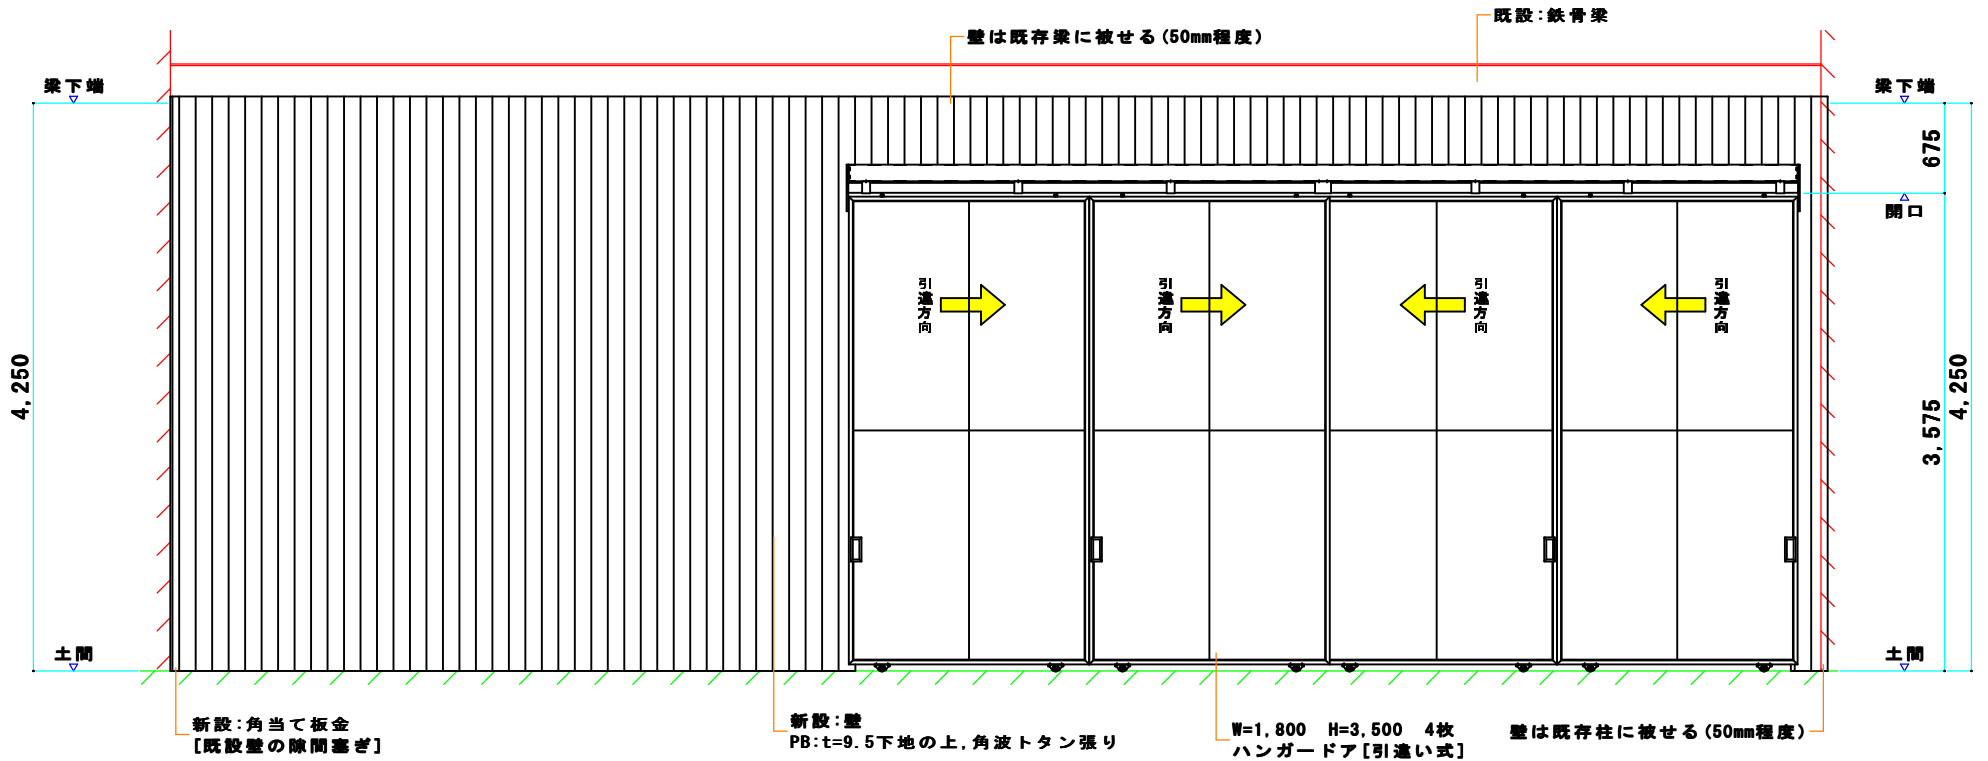

立面図 S=1/20

(注) _____