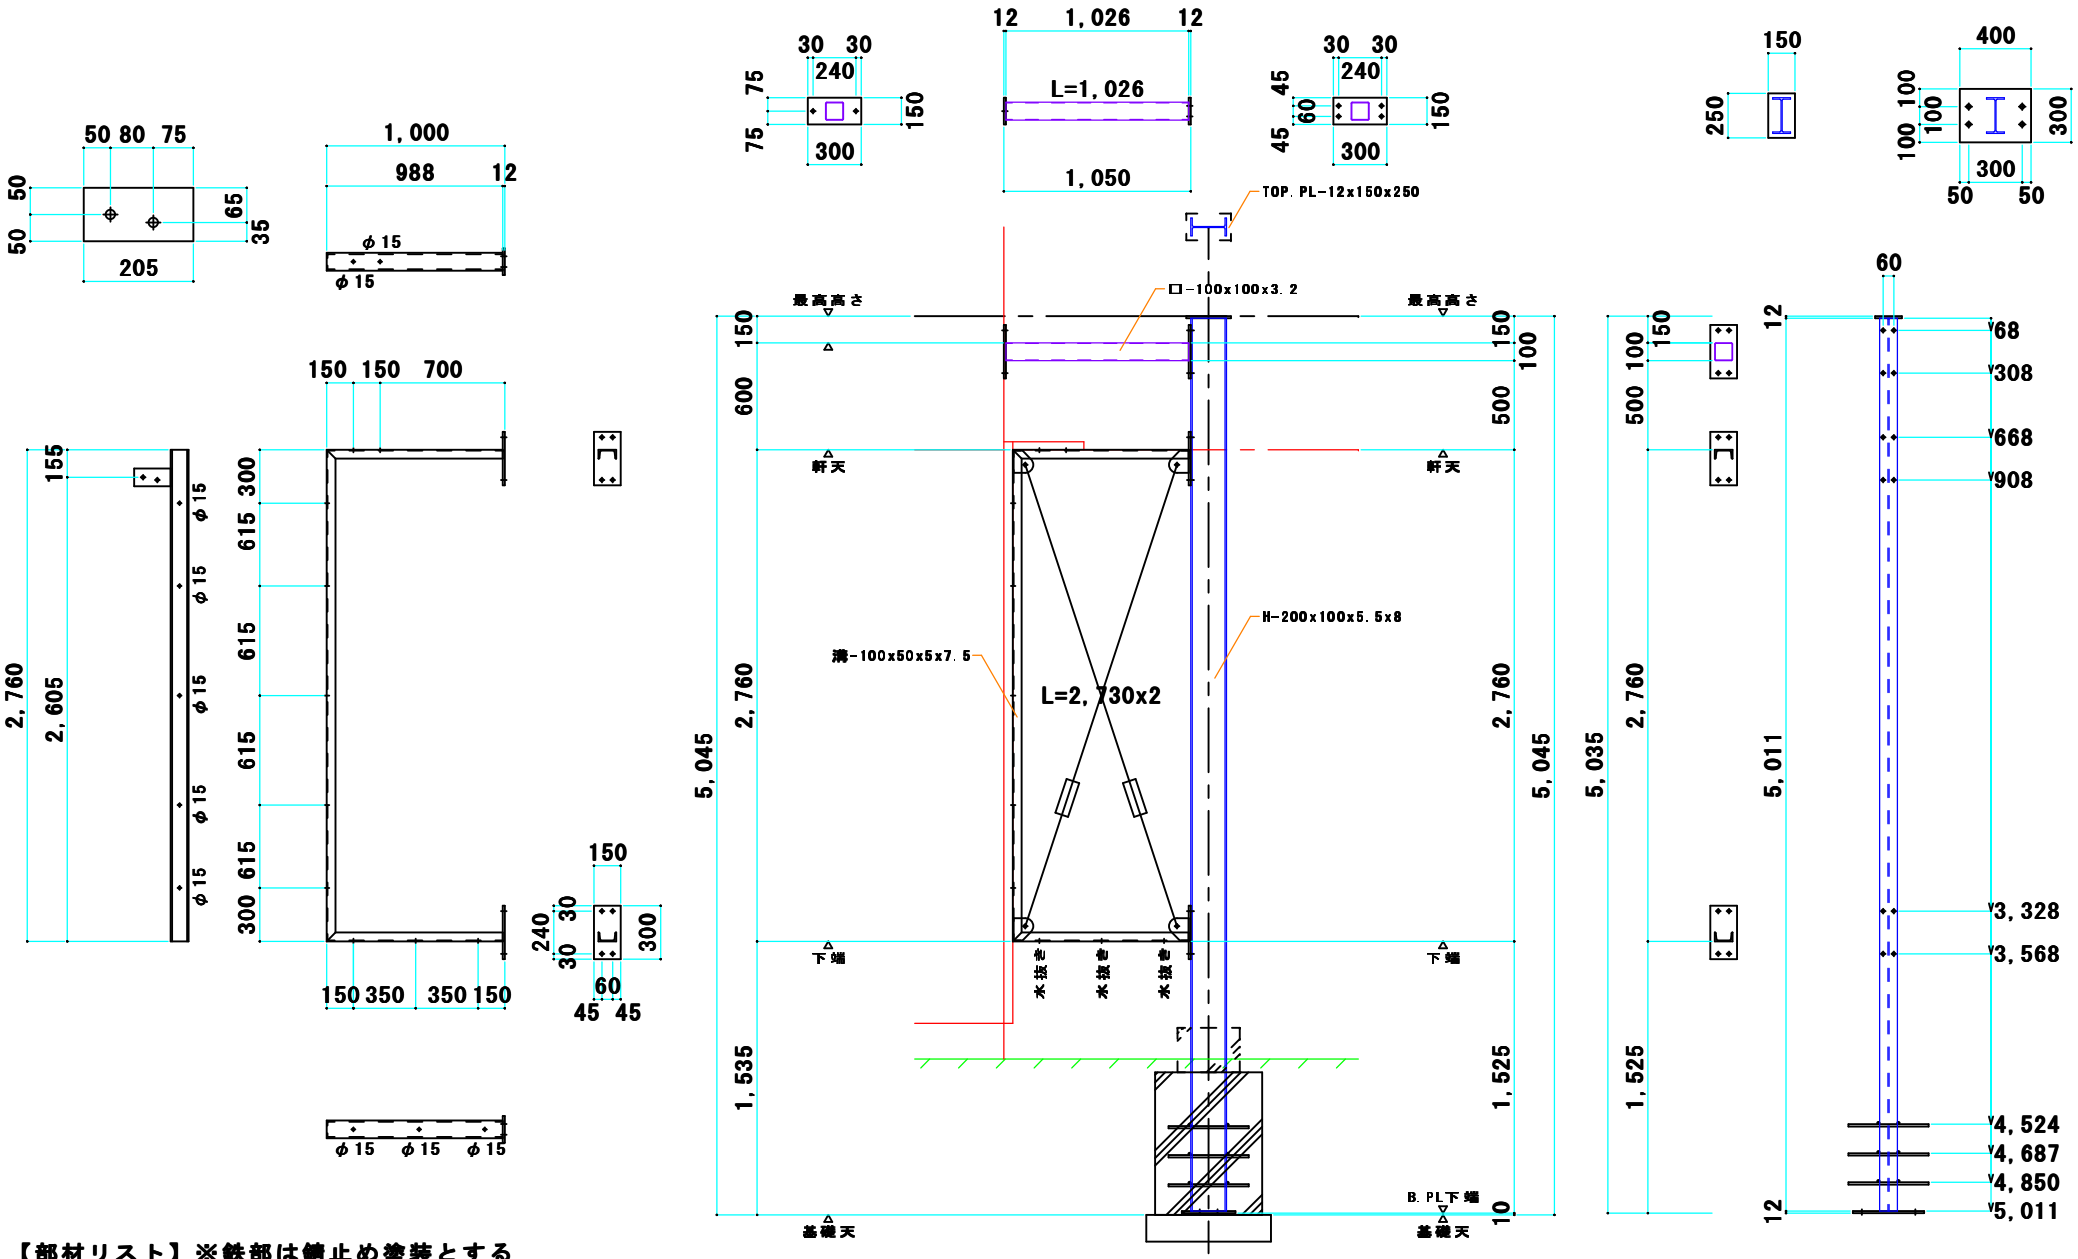

【部材リスト】※鉄部は錆止め塗装とする

柱	H-200x100x5.5x8	B. PL-12x400x300	4-M12	後施工アンカー	・C-1260 計 4本
梁枠	溝-100x50x5x7.5	B. PL-12x150x300	4-M16	高力ボルト(HTB)	・HTB:M-16x45 計12本
筋ぎ	□-100x100x3.2	B. PL-12x150x300	4-M16	高力ボルト(HTB)	・HTB:M-16x35 計 4本
筋交	垂直(壁)1-M16	ﾌﾟﾚｰｽｼｰﾄ JIS品	1-M16	高力ボルト(HTB)	・ｺｰﾁﾎﾞﾙﾄ:M-12 計 9本

立 面 図 S=1/15

(註)	御 確 認	工事名 水上機部 耐震補強工事	図面名 鉄骨 施工図	図面番号 No-1
		株式会社 友月	縮尺 S=1/30 日付 平成28年 1月 11日	