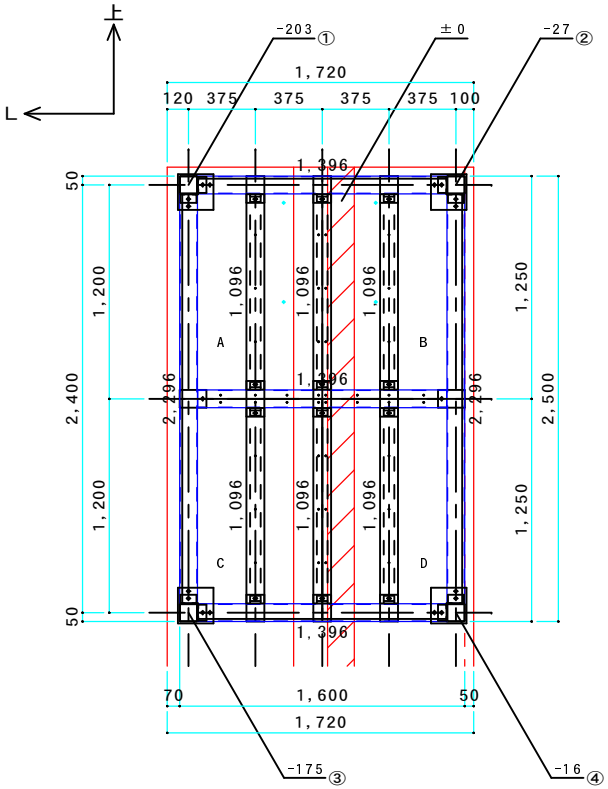

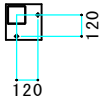

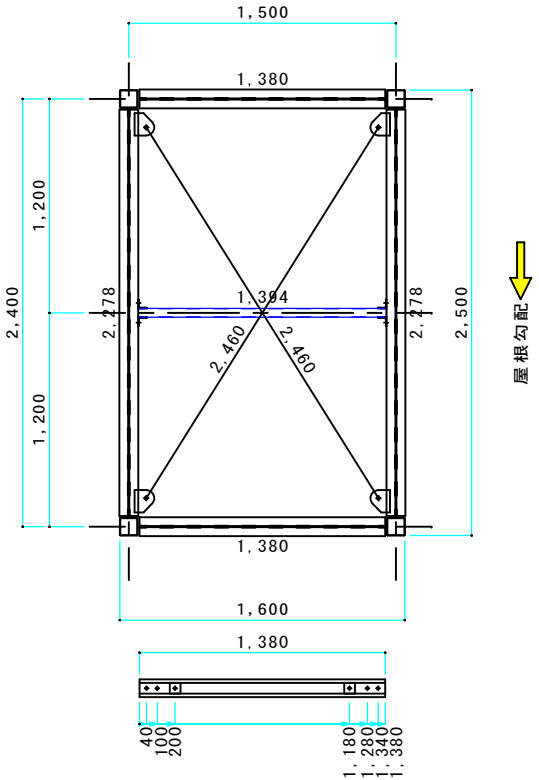

着工前状況

着工前状況

着工前状況

着工前状況

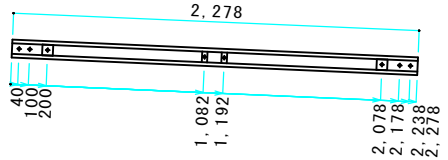

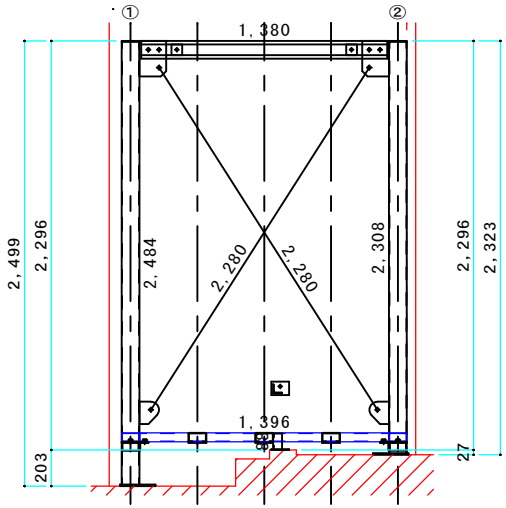

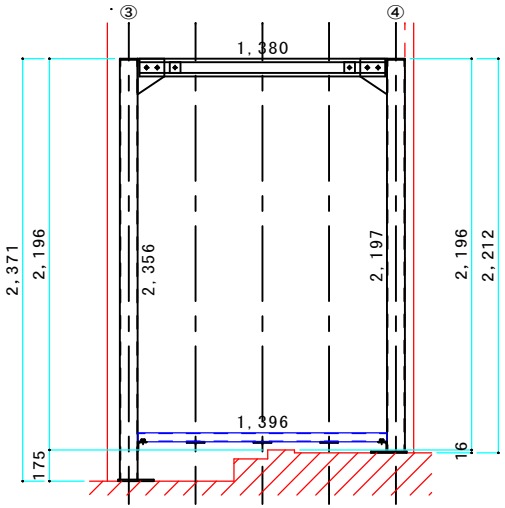

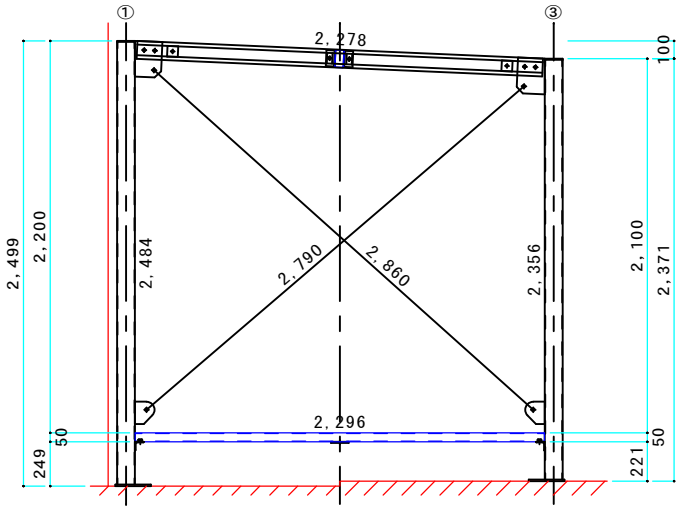

（註）

承認	工事名 屋根付き電設架台	図面名 施工図	図面番号 No-1
	株式会社 友月 〒486-0807 春日井市大手町1088番地 TEL:0568-31-0973 www.tomotsuki.com	縮尺 S=1/15	日付 平成31年 10月 19日